



Legend:

- Pos. 1 Feeding bunker
- Pos. 2 Conveyor
- Pos. 3 Manual sorting conveyor
- Pos. 4 Sorting cabin
- Pos. 5 Feeding bunker
- Pos. 6 Ascending conveyor
- Pos. 7 Baler


SECTION A-A

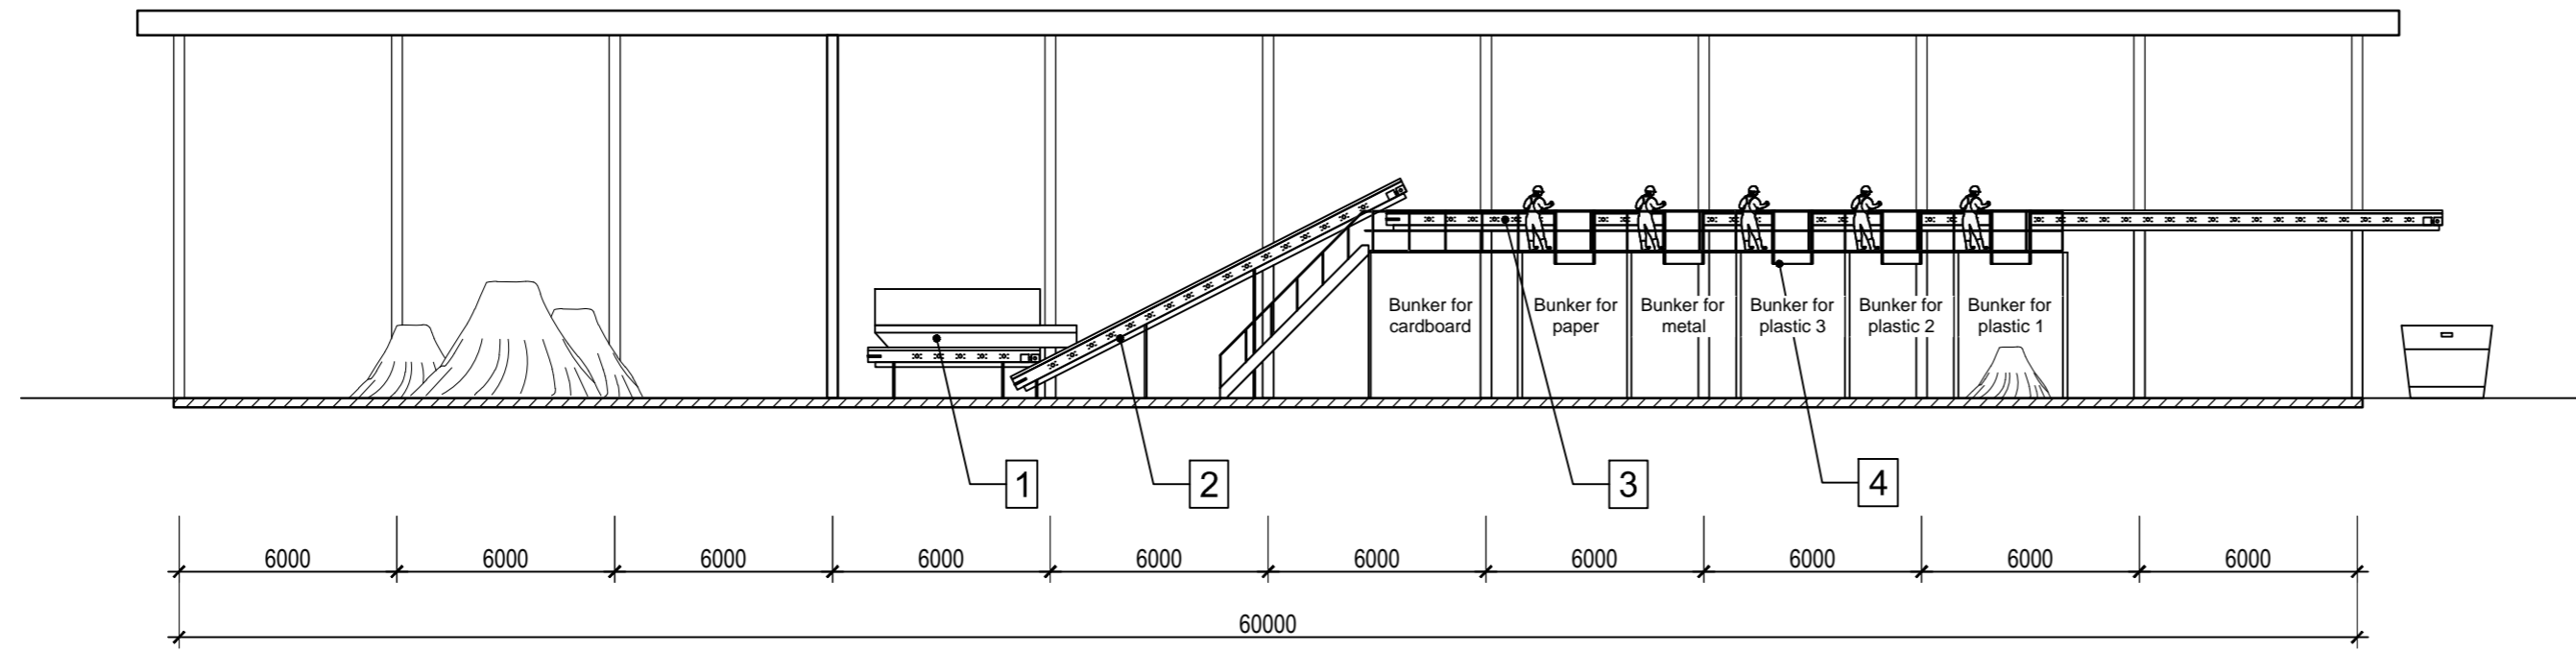


Layout

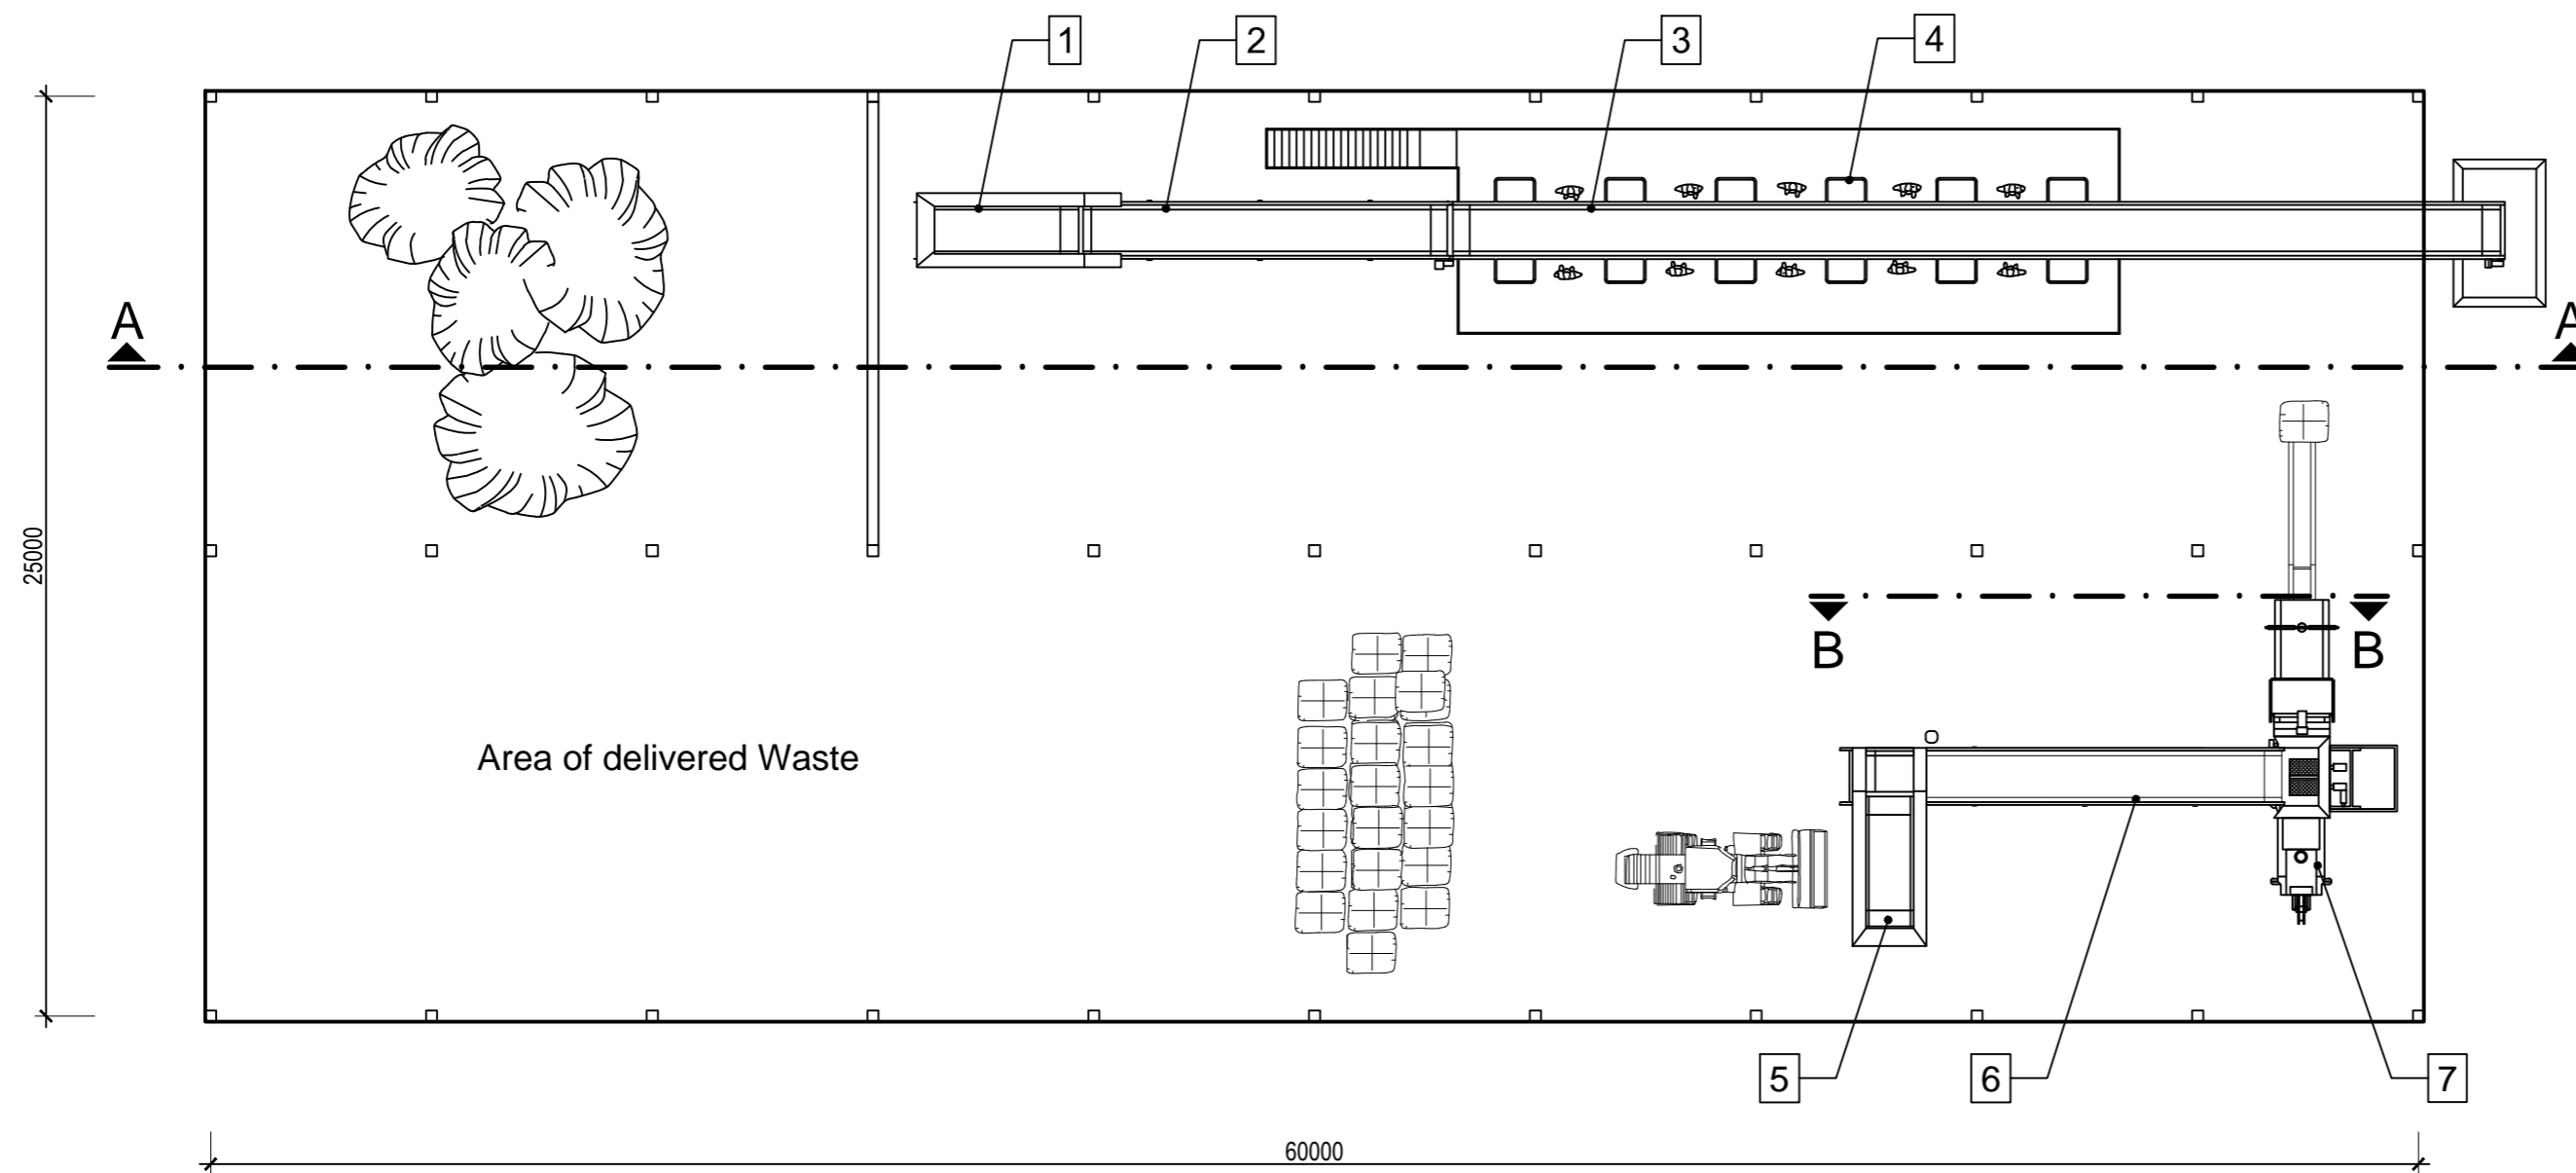

1:200

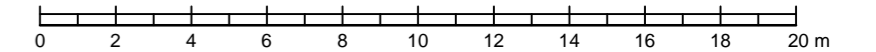

SECTION B-B

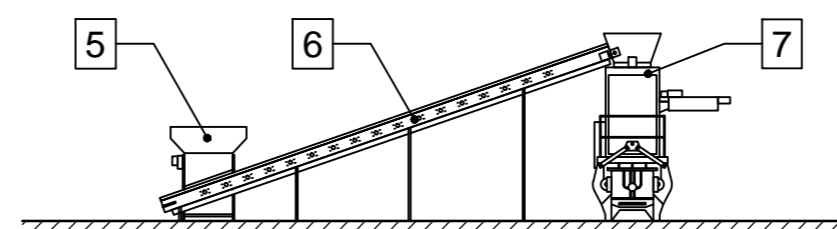

		<b>Ministerul Dezvoltării Regionale și Construcțiilor</b>		
<b>giz</b>	Deutsche Gesellschaft für Internationale Zusammenarbeit (GIZ) GmbH	Agenția de Cooperare Internațională a Germaniei (GIZ), Moldova Chișinău, 66 Bernardazzi T + 373 22 22-83-19 F + 373 22 00-02-38		
Modernization of local public services in the Republic of Moldova - Intervention area 2: Regional planning and programming -				
Conceptual design for the regional landfill in Development Region South - Cahul landfill				
Layout sorting facility at Cahul				
Scale: 1:200	Drawing no: S-1.1.dwg	Drawn by: W. Robrecht	Date: November 2014	