



Nivel: 1 Etajul 1

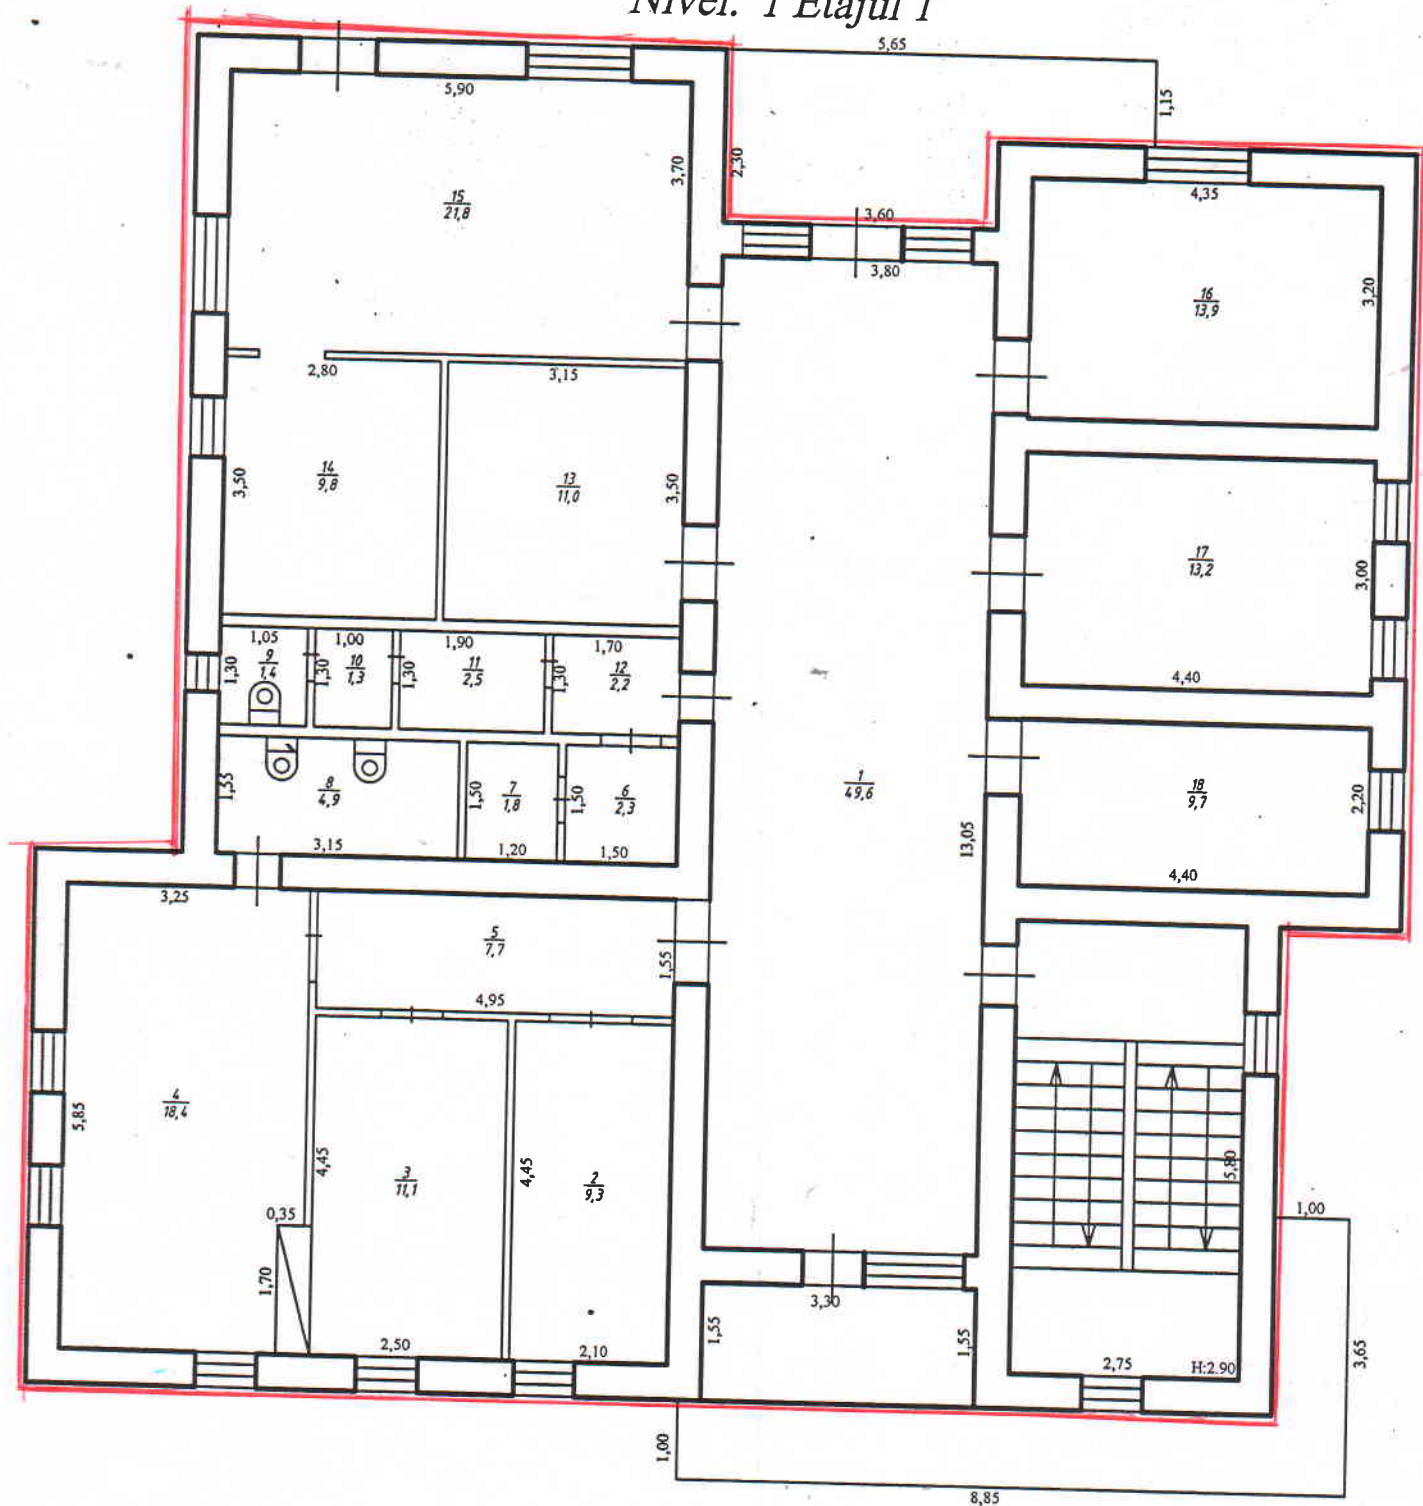

Suprafata totala: 191.9 m.p.

1. - suprafata ce se transmite

Oficiul cadastral teritorial Cahul filiala Întreprinderea de Stat "Cadastru"			
Planul pe nivel al construcției			
Casă de locuit individuală din r. Cahul, s. Baurci Moldoveni, str. Victoriei nr. 98			
1713116.059.01	LIT A	Întocmit	Istrate L.
Regimul de înălțime		Verificat	Russu E.
1E1		Semnat	<i>[Signature]</i>
26.09.2014 (Data inspecției clădirii)			Scara 1:100

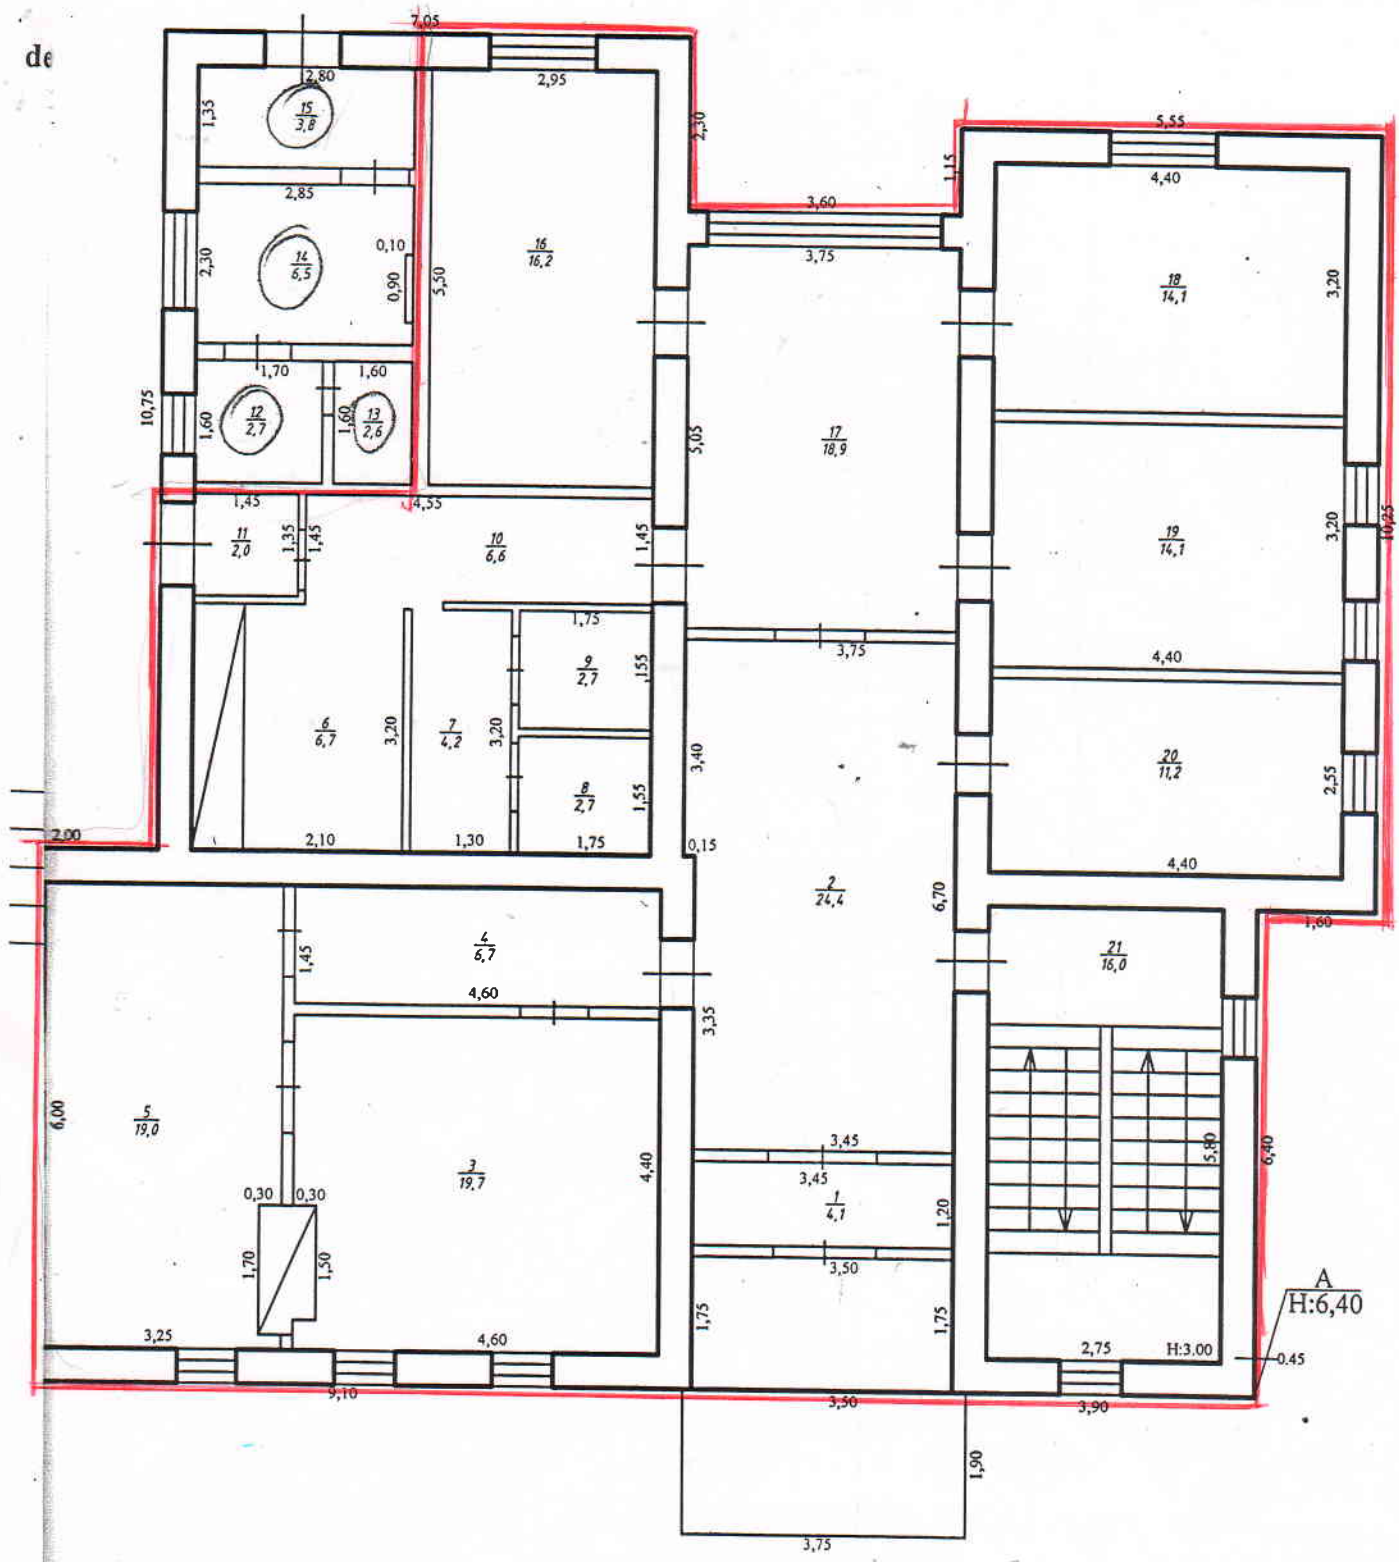

Suprafața totală: 204,9 m.p.

1 - suprafața ce se transmite

Oficiul cadastral teritorial Cahul filiala Întreprinderea de Stat "Cadastru"			
Planul pe nivel al construcției			
<i>Casă de locuit individuală din r. Cahul, s. Baurci Moldoveni, str. Victoriei nr. 98</i>			
1713116.059.01	LIT A	Întocmit	Istrate L.
Regimul de înălțime		Verificat	Russu E.
P		Semnat	
26.09.2014 <small>(Data inspecției clădirii)</small>			Scara 1:100